


RD68 - ROUTE DE SEYSSES AMENAGEMENTS TISSEO LIGNE F



PLOTS ROUTIER
A LED

C20a

C20a

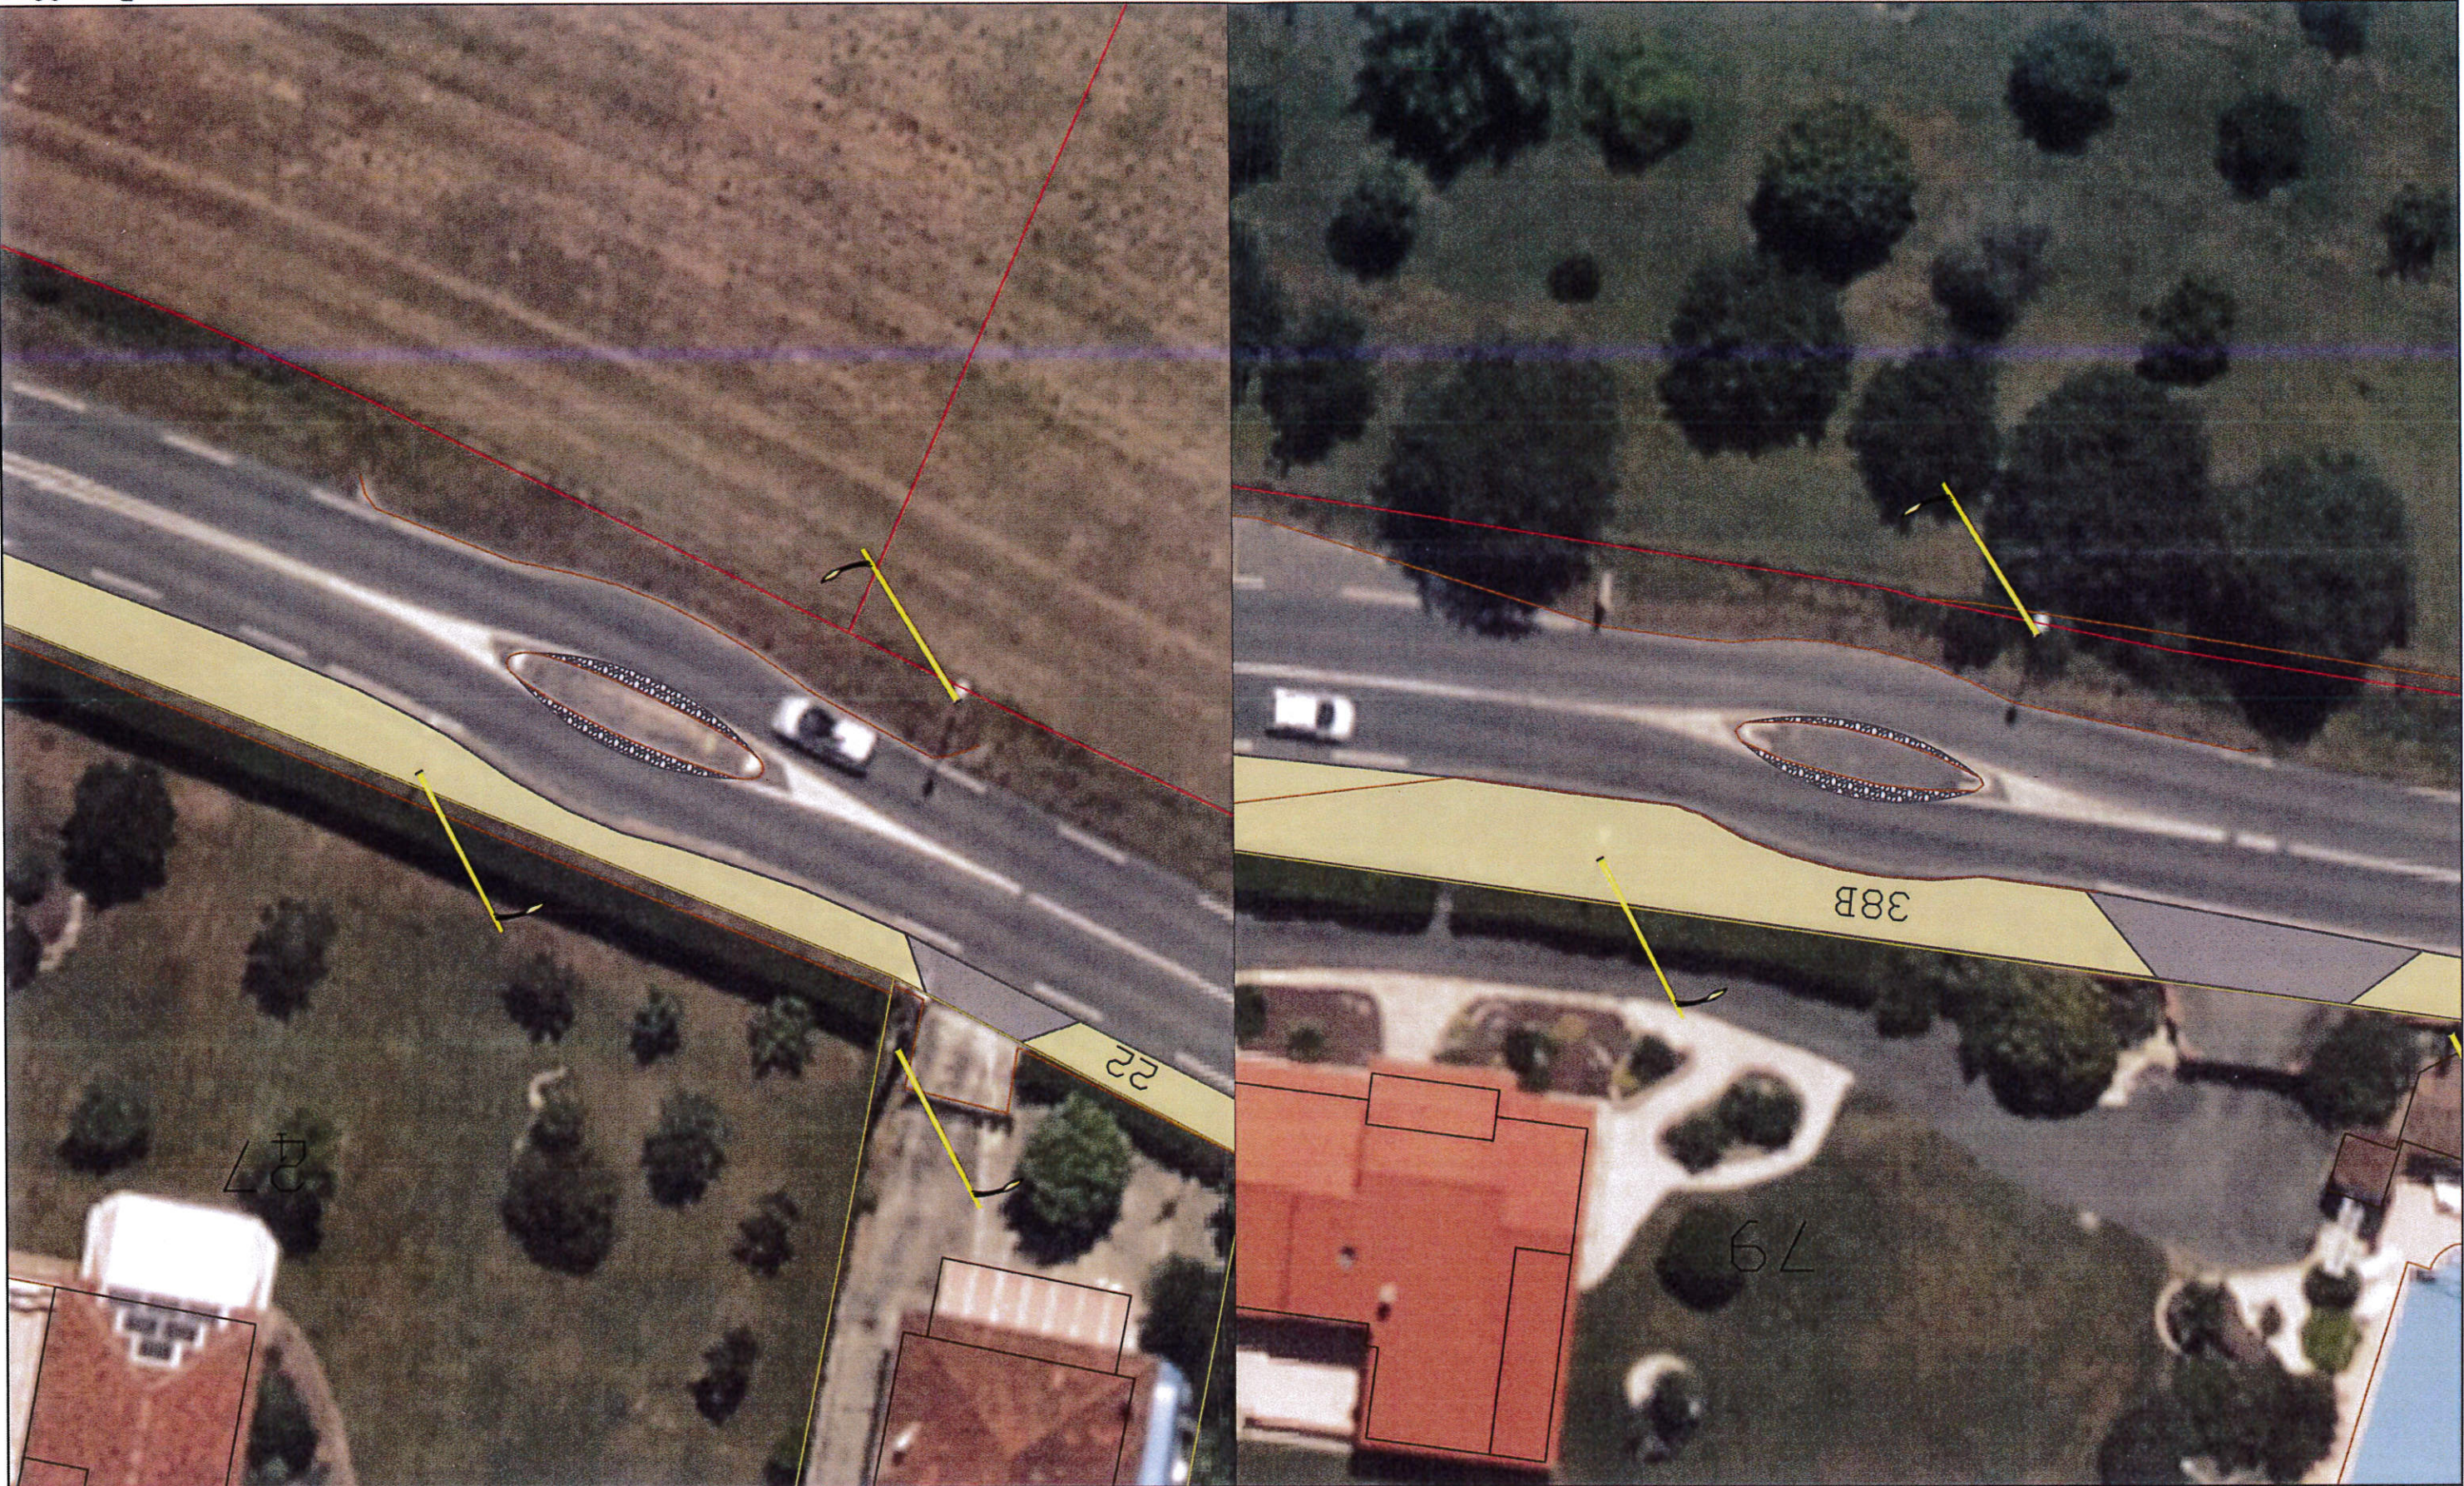

RD68 - ROUTE DE SEYSSES
AMENAGEMENTS TISSEO LIGNE F

Echelle : 1/250°



Proposition 5